


PRZEKRÓJ I-I

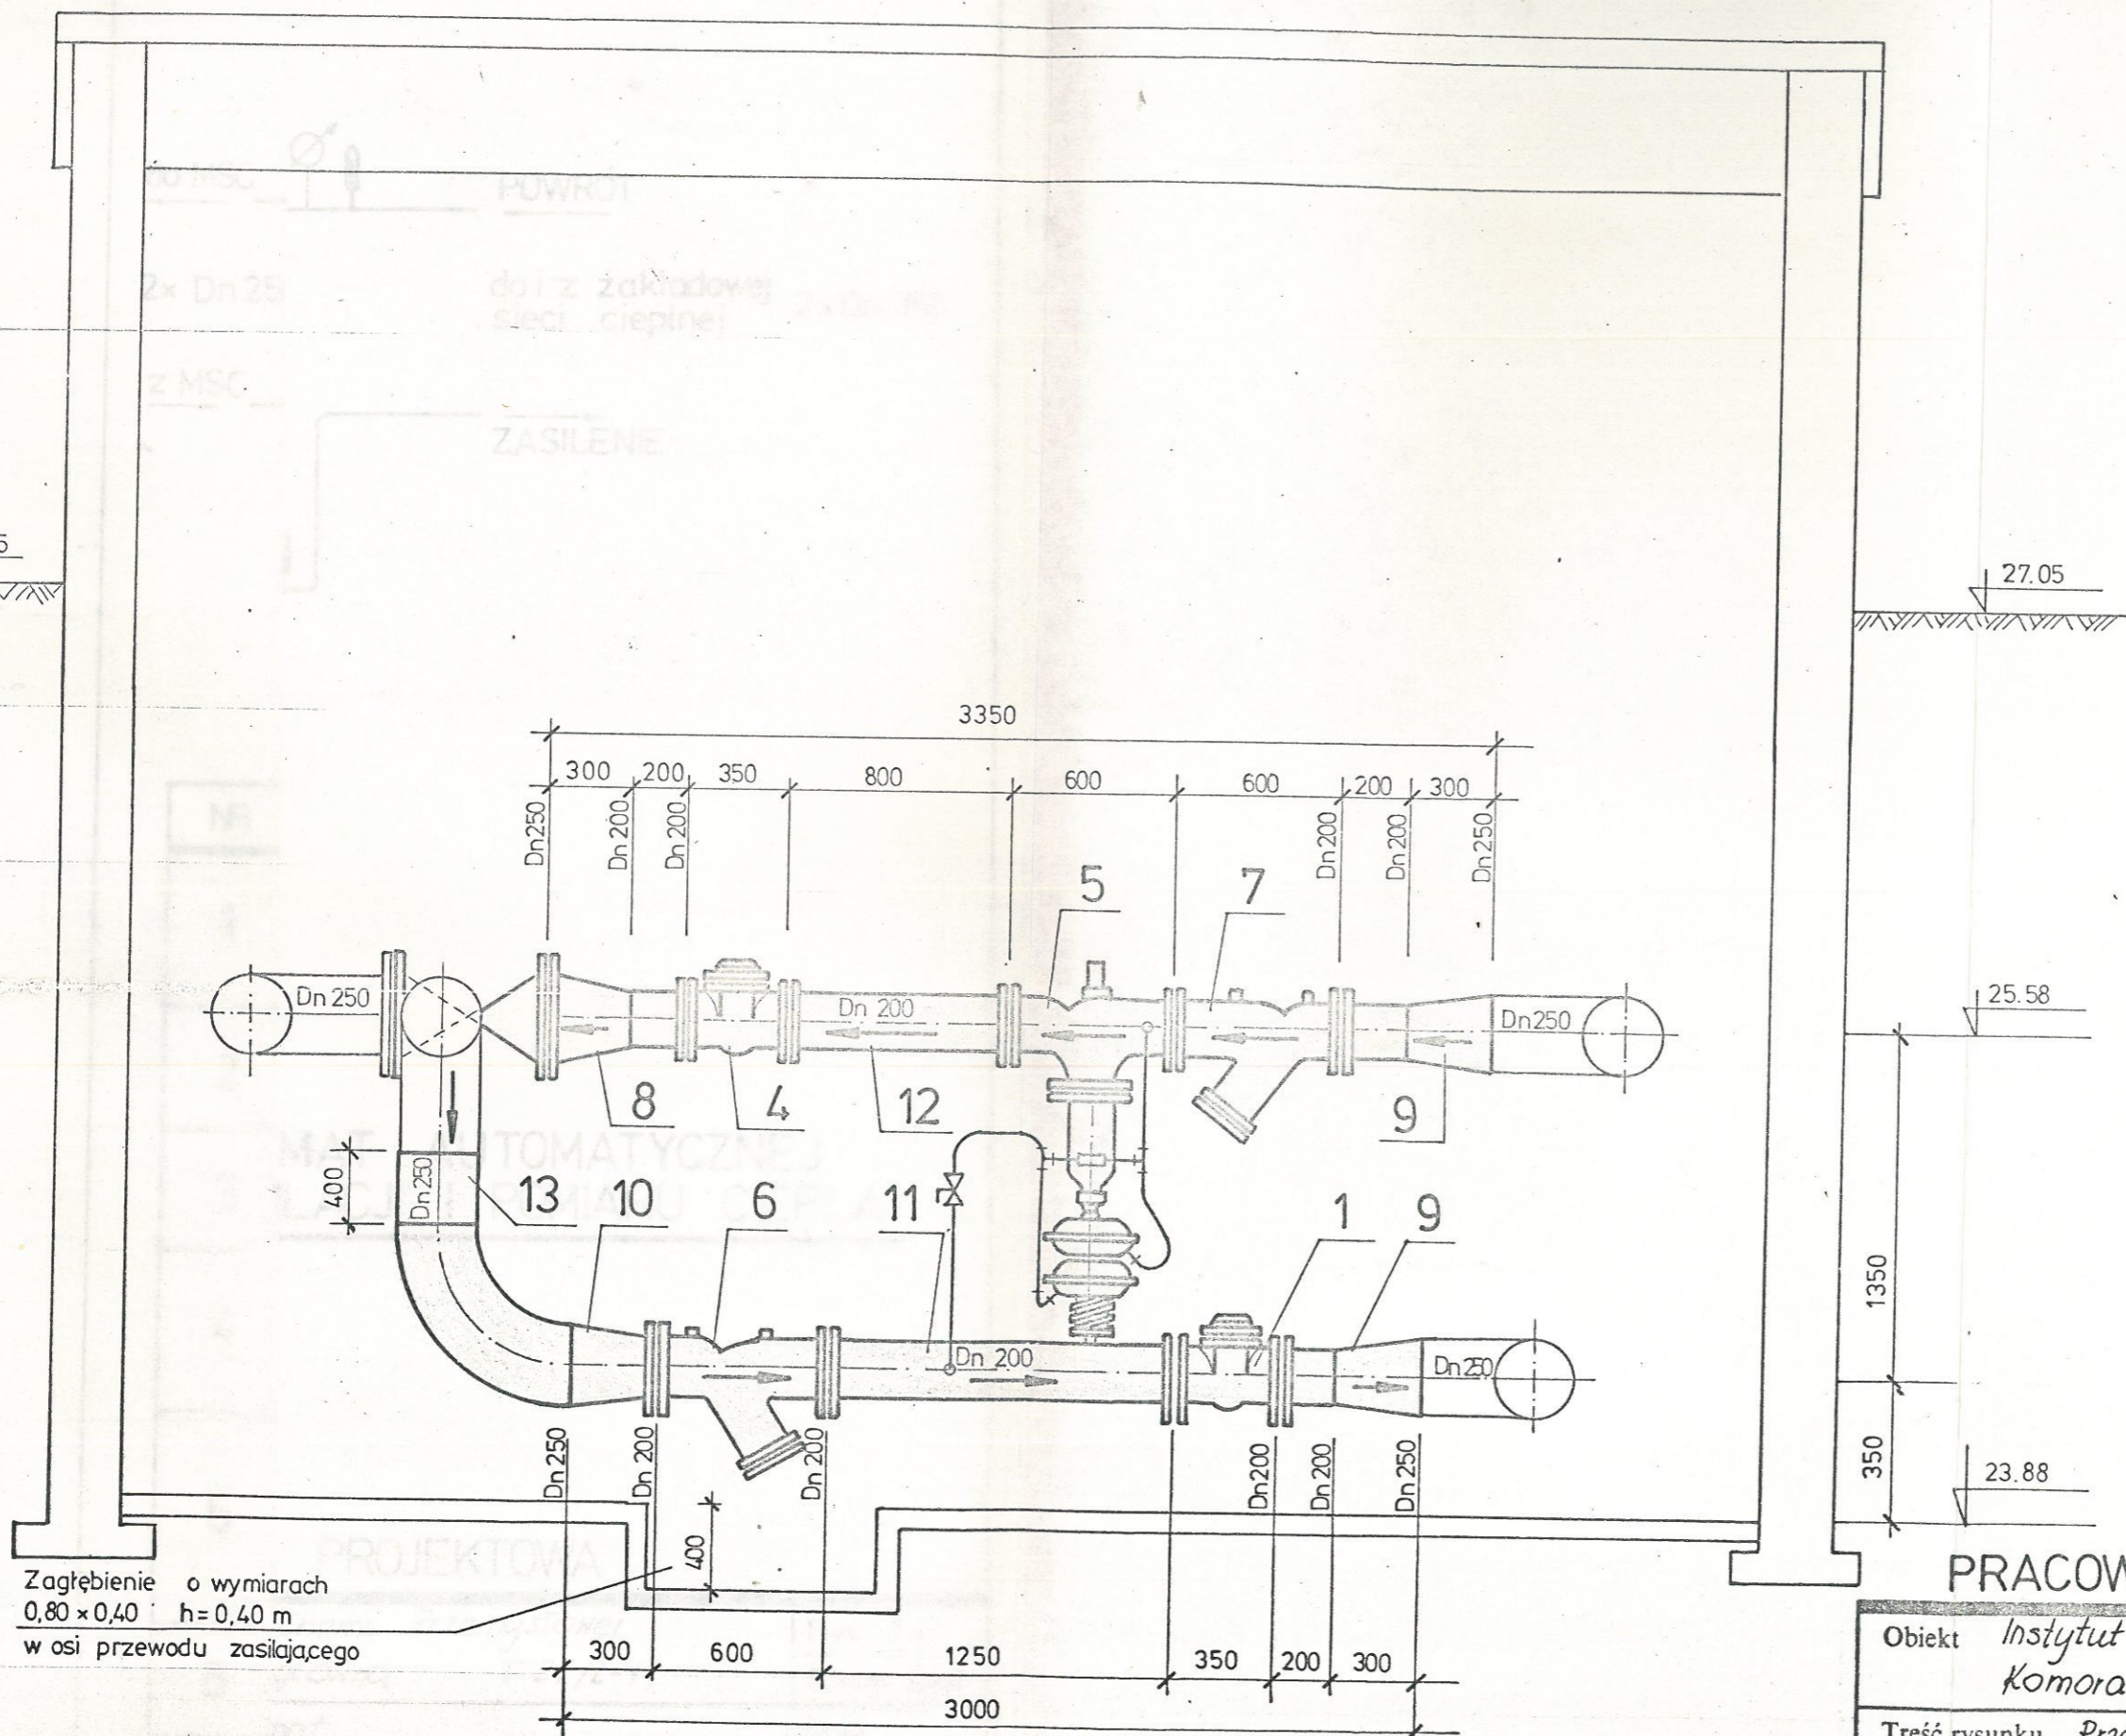

Zagłębienie o wymiarach  
0,80 x 0,40 h = 0,40 m  
w osi przewodu zasilającego

ROZMIESZCZENIE URZĄDZEŃ  
REGULUJĄCYCH I LICZĄCYCH  
PRZEKRÓJ I-I  
SPECYFIKACJA URZĄDZEŃ WG RYS. NR 2

PRACOWNIA PROJEKTOWA

Obiekt	Instytut Chemii Przemysłowej Komora główna T-21/L-1	Faza	P.T.
Trześć rysunku	Przekrój I-I	Branża	sanit
Autorzy	inż. M. Góralski	Skala	1:25
		Nr rys.	3